



# Situation ST Netz ZH Hinwil - Bauma

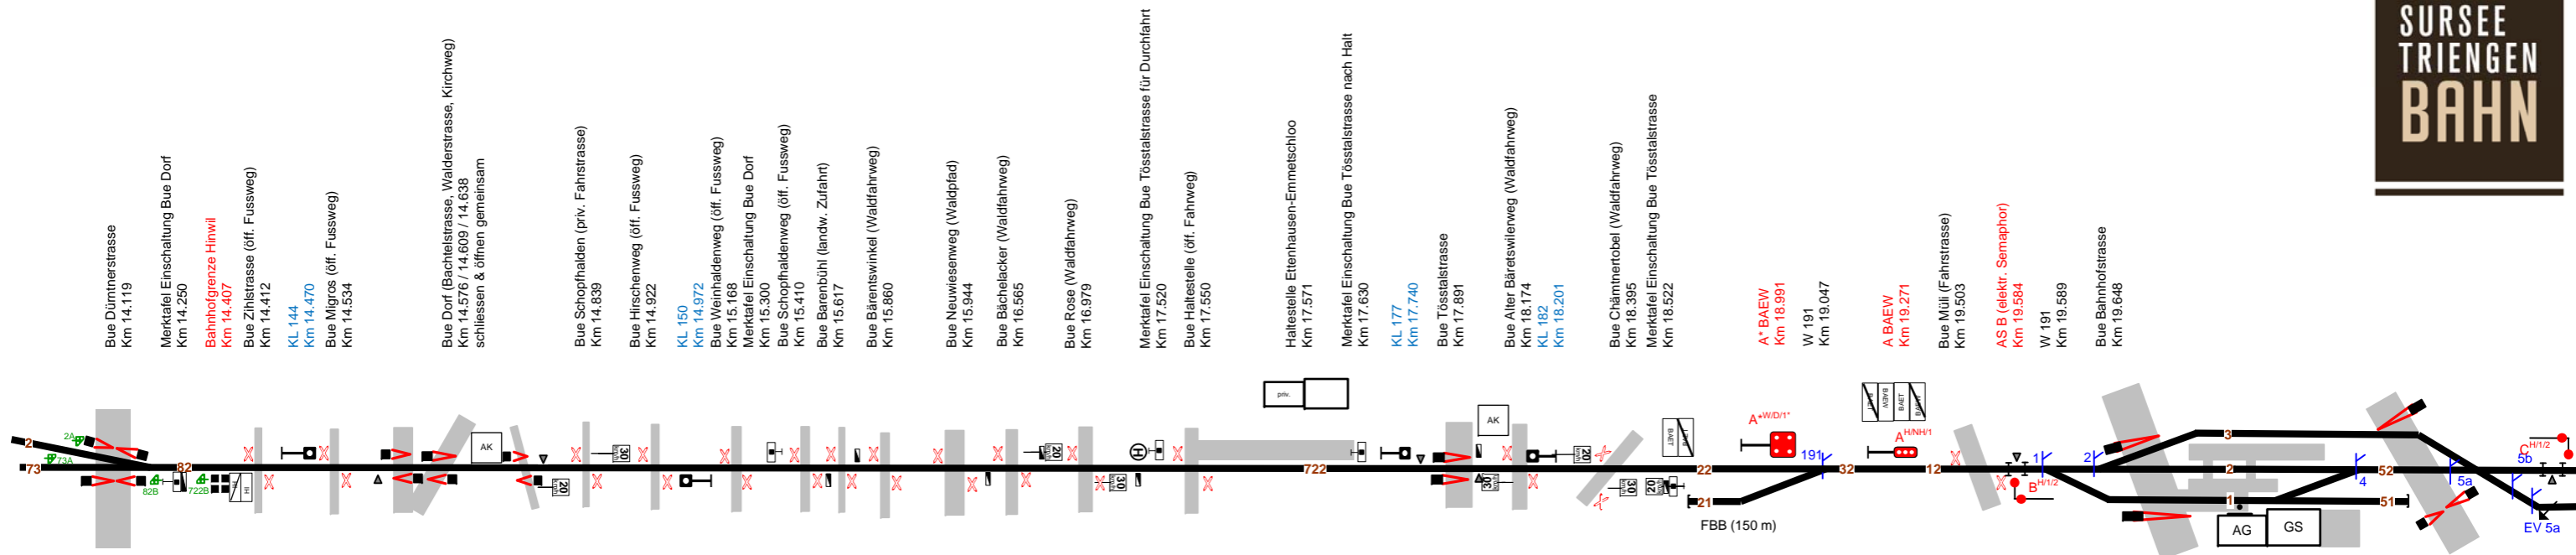

Seite  
Hinwil

Bäretswil

Gleislängen in BAEW  
 Gleis 1 (W1-W4): 103m  
 Gleis 2 (W2-W4): 76m  
 Gleis 3 (W2-W5b): 145m (bis Bue 125m)  
 Gleis 51 (W3-Prellbock): 40m  
 Gleis 52 (W4-W5b): 27m (bis Bue 11m)  
 Gleis 61 (W5a-Prellbock): 30m  
 Gleis 1-51 (W1-Prellbock): 165m (ab Bue 135m)

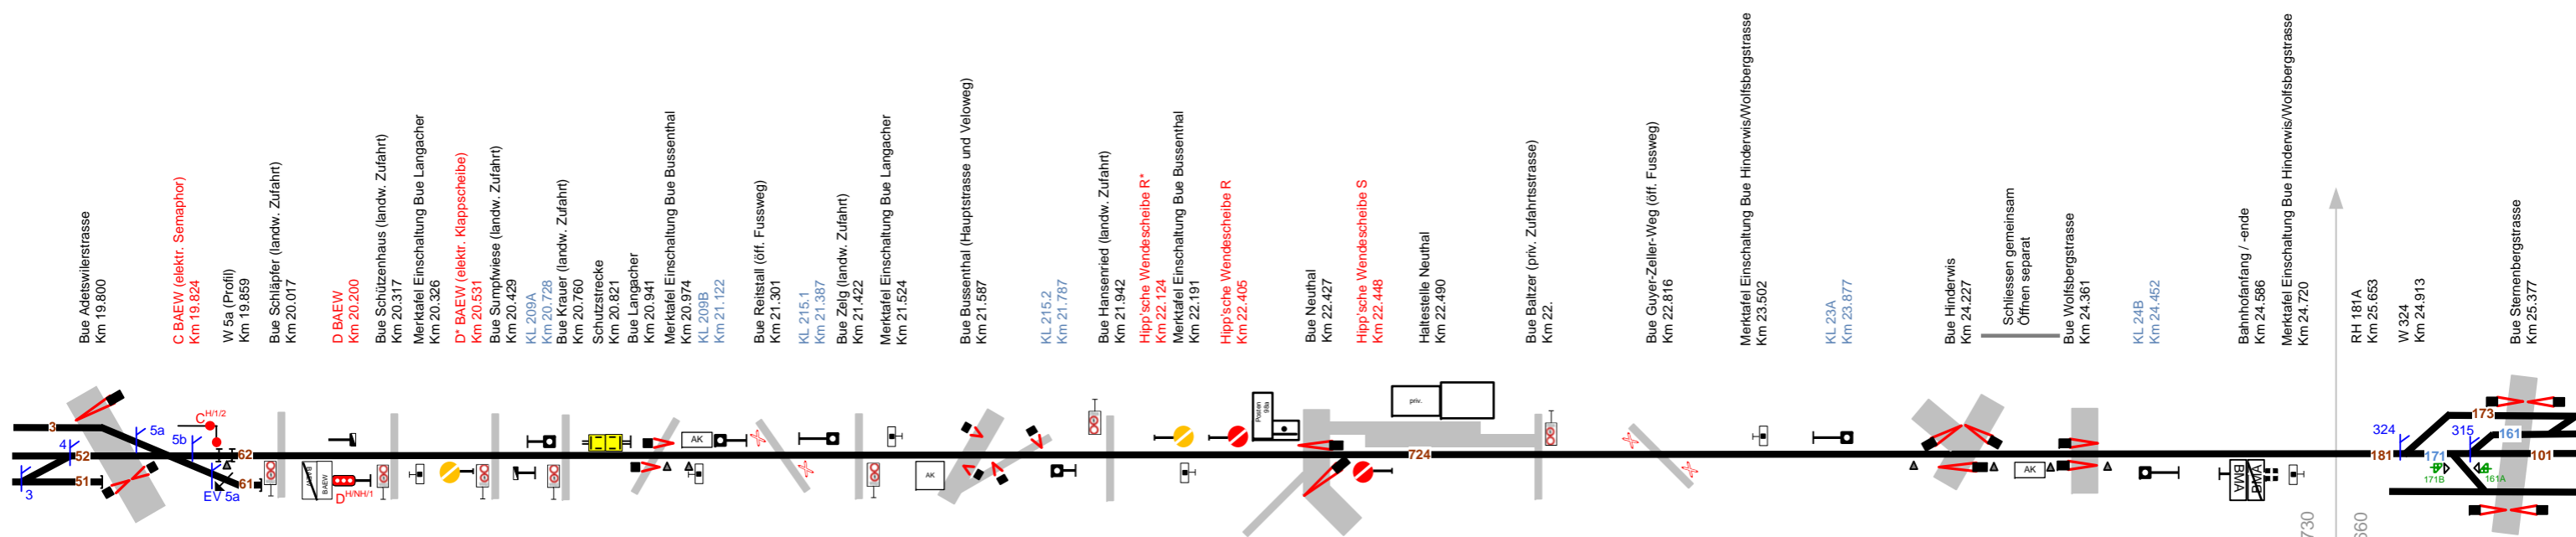

Bäretswil

Seite  
Bauma



c / Anpassungen / 08.08.21, JHa
b / Verifikation / 28.10.20, JHa
a / neuer Plan / 07.05.20, JHa

von Uerikon    Km 24.730    Km 25.660    von Winterthur