



Situation ST Netz ZH Hinwil - Bauma

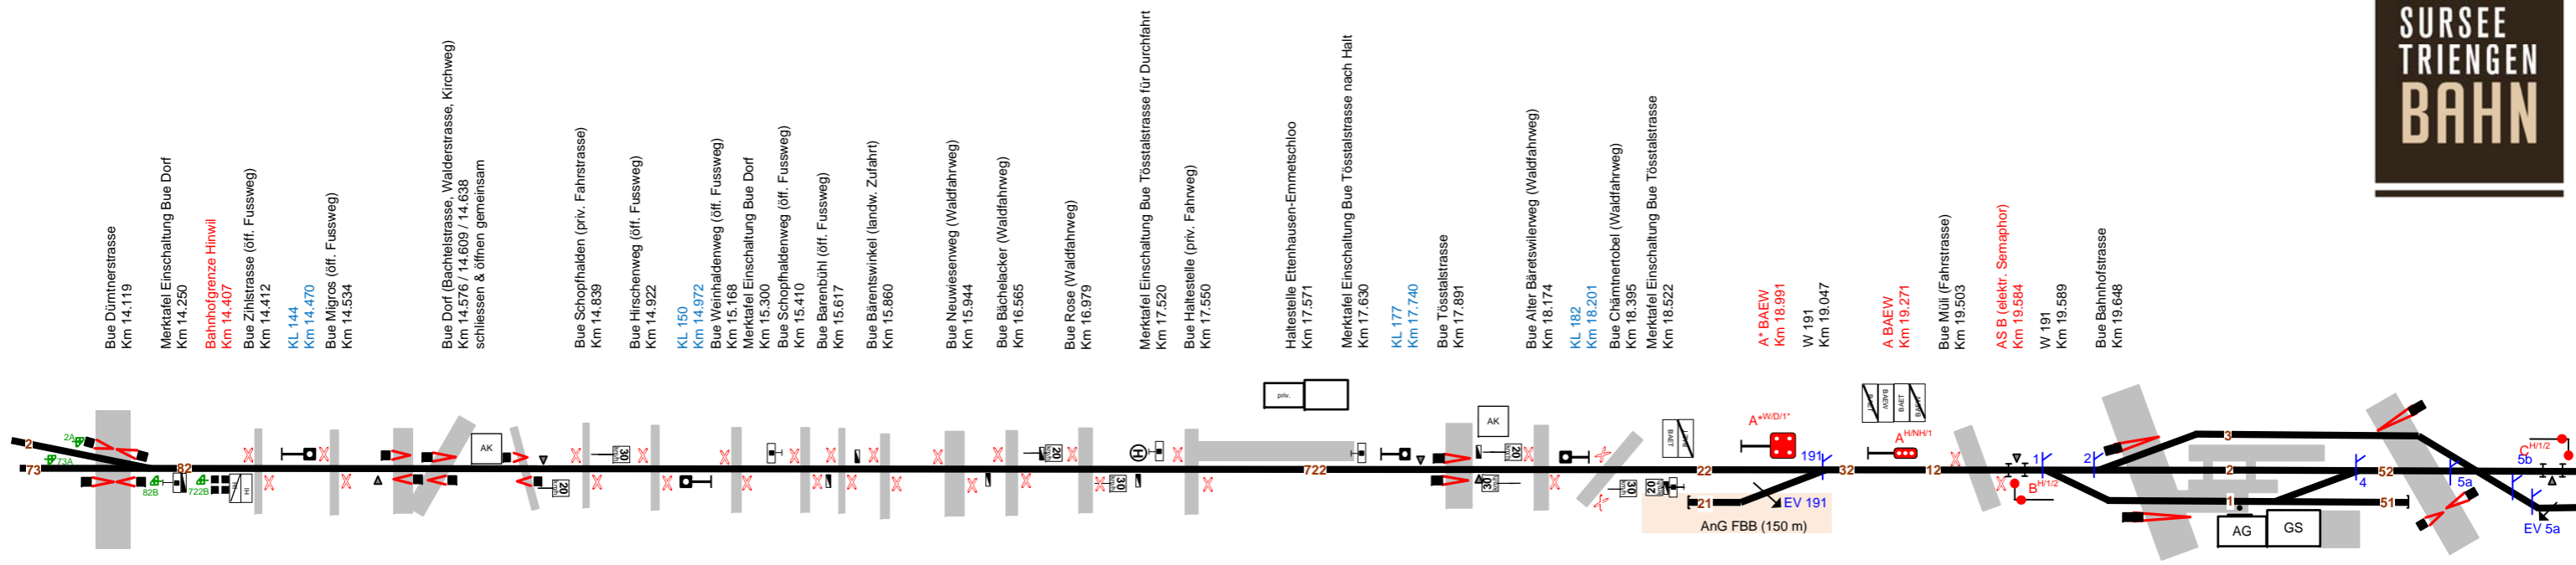

Seite
Hinwil

Bäretswil

Gleislängen in BAEW
 Gleis 1 (W1-W4): 103m
 Gleis 2 (W2-W4): 76m
 Gleis 3 (W2-W5b): 145m (bis Bue 125m)
 Gleis 51 (W3-Prellbock): 40m
 Gleis 52 (W4-W5b): 27m (bis Bue 11m)
 Gleis 61 (W5a-Prellbock): 30m
 Gleis 1-51 (W1-Prellbock): 165m (ab Bue 135m)

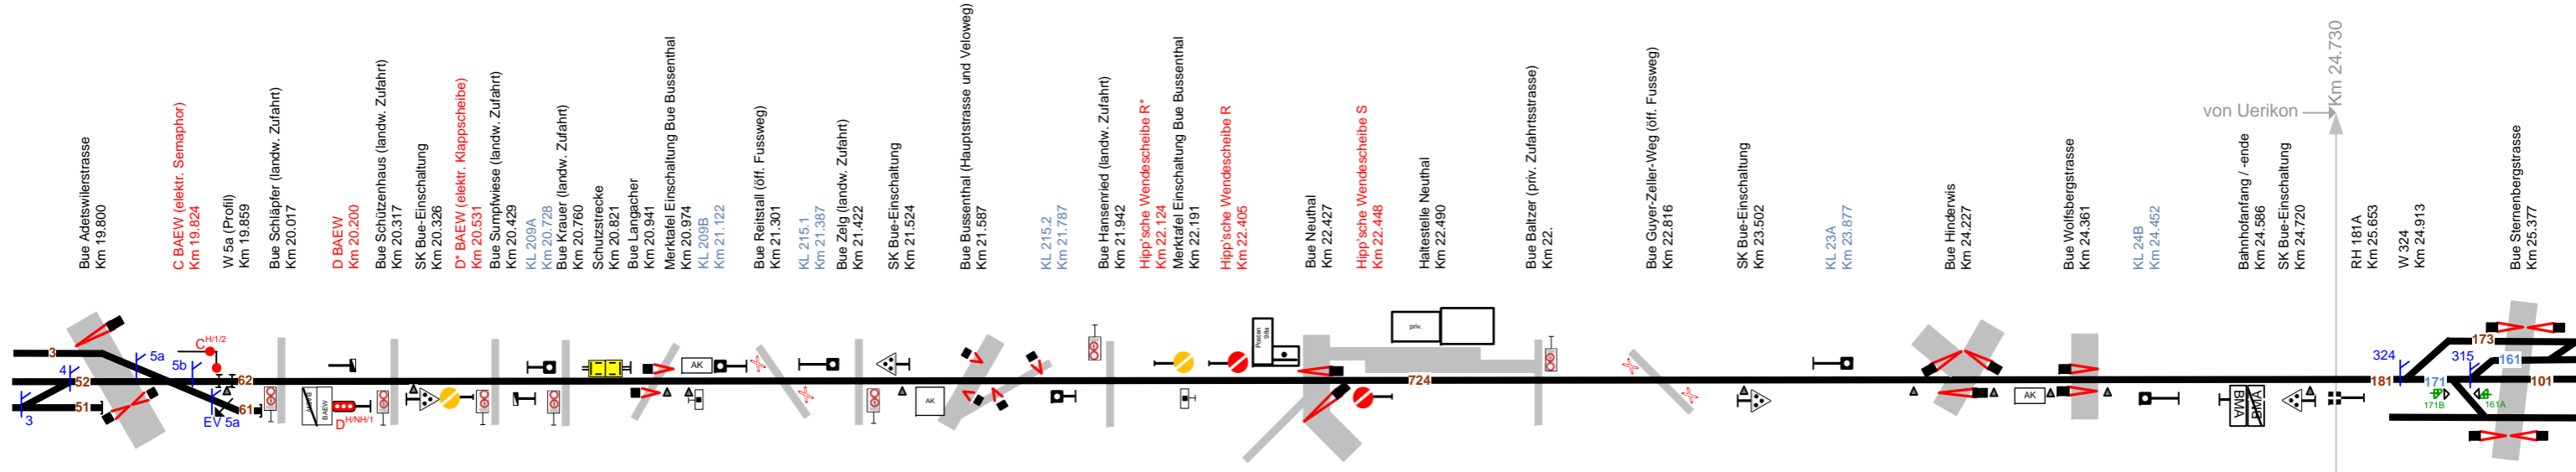

Bäretswil

Seite
Bauma



b / Verifikation / 28.10.20, JHa
 a / neuer Plan / 07.05.20, JHa